



O-2 CLASIFICACIÓN DEL SUELO URBANO -- ESTADO ACTUAL

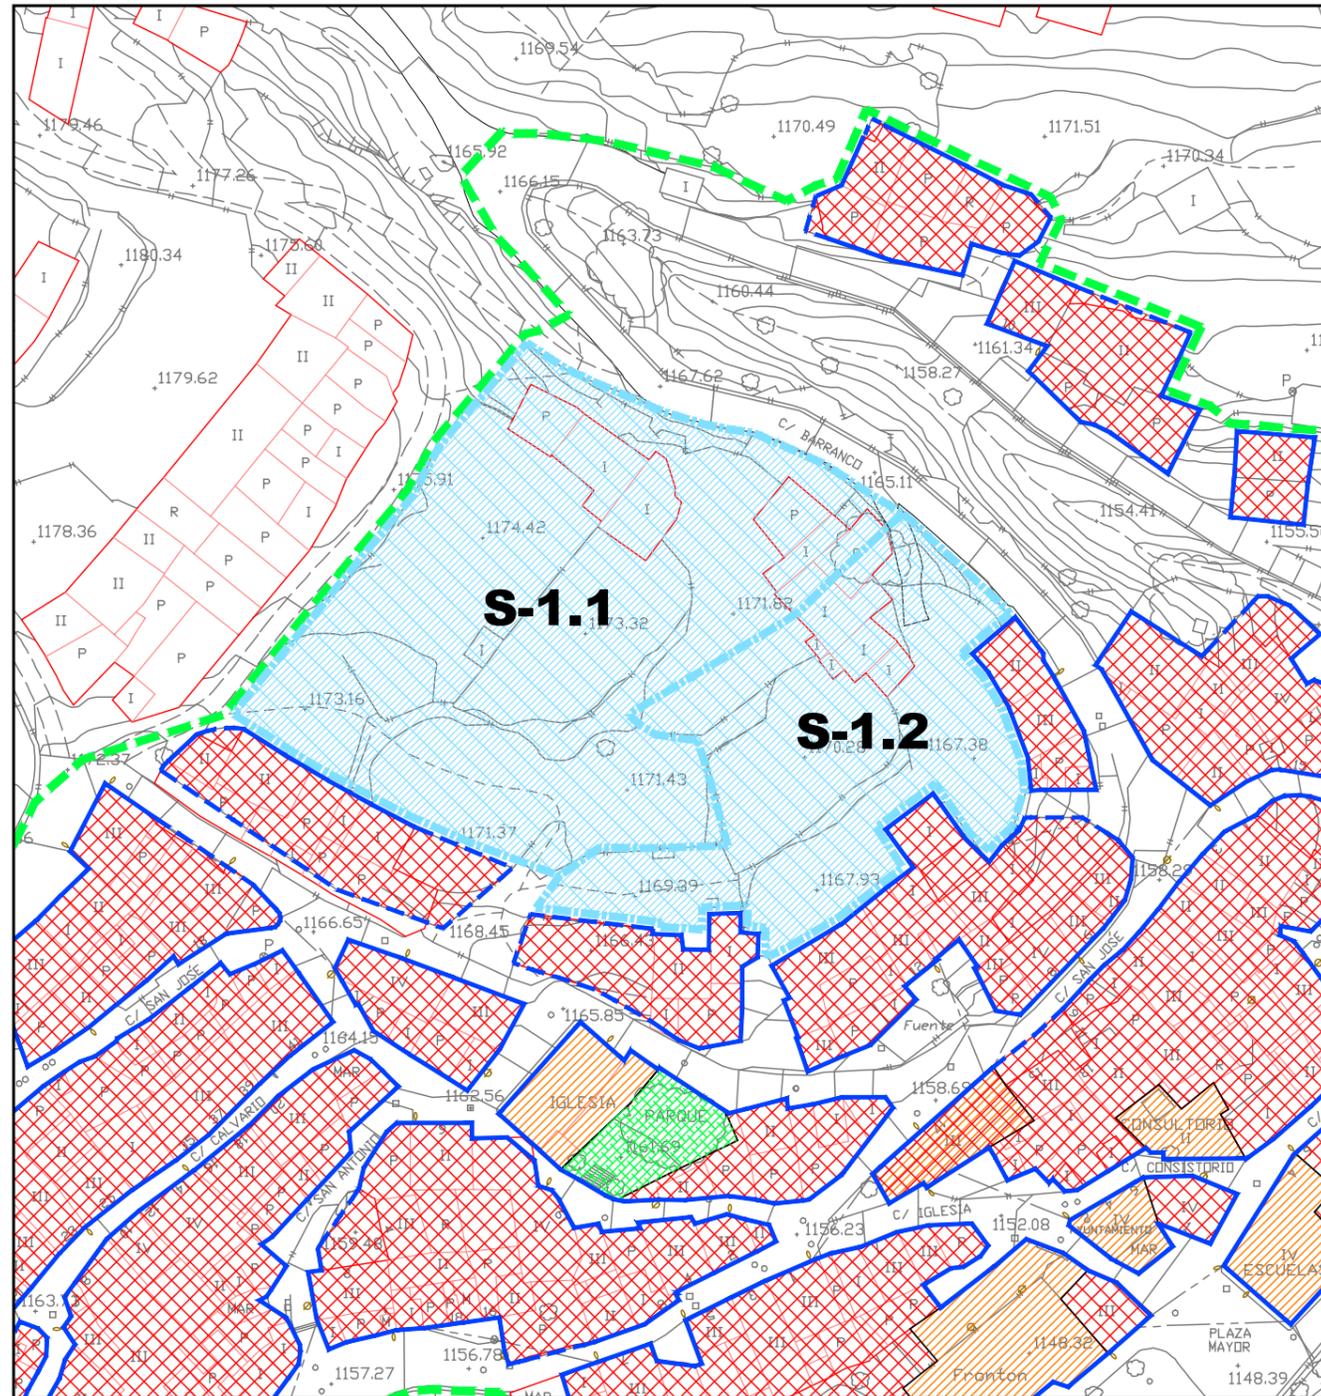

SUELO URBANO				SUPERFICIE
SUELO URBANO CONSOLIDADO		CASCO URBANO		21.501 m ²
		EQUIPAMIENTOS		2.043 m ²
		ZONAS VERDES		230 m ²
		VIARIO		23.661 m ²
TOTAL S.U. CONSOLIDADO				53.173 m ²
SUELO URBANO NO CONSOLIDADO		S-1	S-1.1	3.738m ²
			S-1.2	2.000m ²
		S-2		5.068 m ²
TOTAL S.U. NO CONSOLIDADO				10.806 m ²
TOTAL SUELO URBANO				58.241 m ²

O-2 CLASIFICACIÓN DEL SUELO URBANO -- ESTADO MODIFICADO

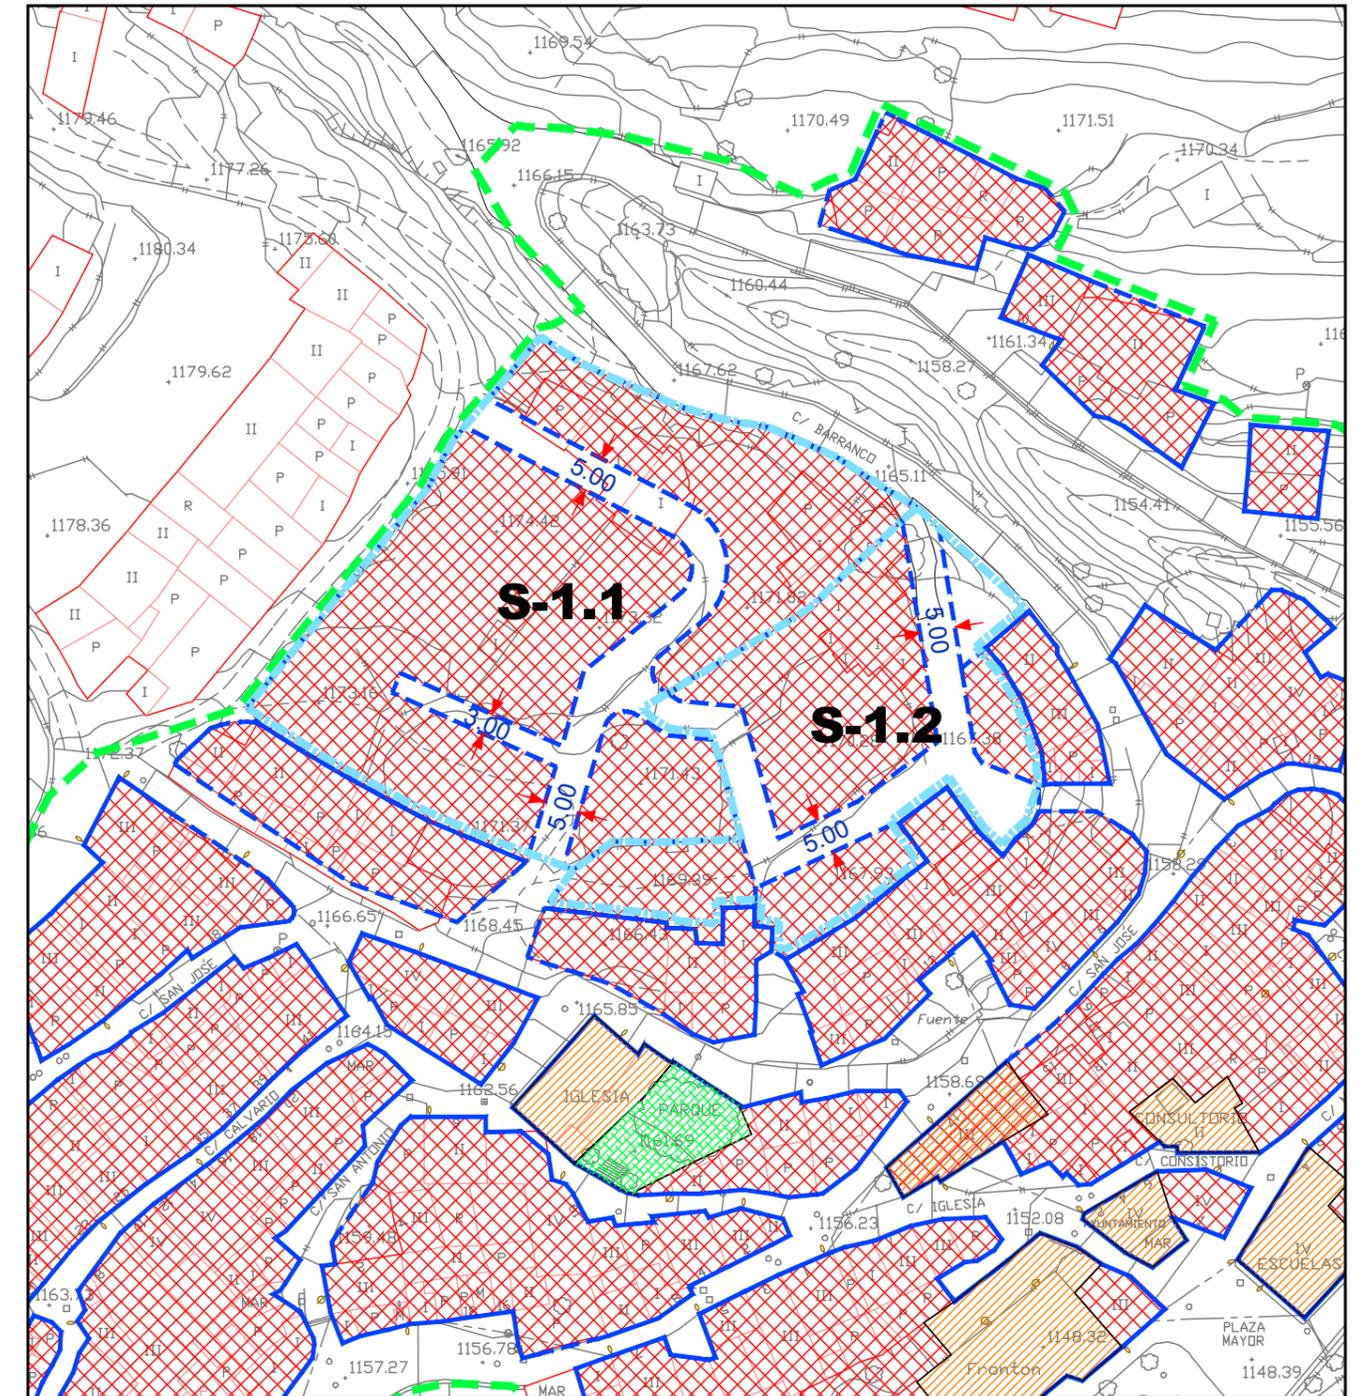

SUELO URBANO				SUPERFICIE
SUELO URBANO CONSOLIDADO		CASCO URBANO		21.501 m ²
		EQUIPAMIENTOS		2.043 m ²
		ZONAS VERDES		230 m ²
		VIARIO		23.661 m ²
TOTAL S.U. CONSOLIDADO				53.173 m ²
SUELO URBANO NO CONSOLIDADO		S-1	S-1.1	3.738m ²
			S-1.2	2.000m ²
		S-2	S-2.1	3.019 m ²
			S-2.2	2.049 m ²
TOTAL S.U. NO CONSOLIDADO				10.806 m ²
TOTAL SUELO URBANO				58.241 m ²



ANEXO N° 2



SUBMODIFICACIÓN N° 1
O-2 - CLASIFICACIÓN DEL SUELO URBANO

O-2
1

ESCALA: 1/ 1000

O-2 CLASIFICACIÓN DEL SUELO URBANO -- ESTADO ACTUAL

O-2 CLASIFICACIÓN DEL SUELO URBANO -- ESTADO MODIFICADO

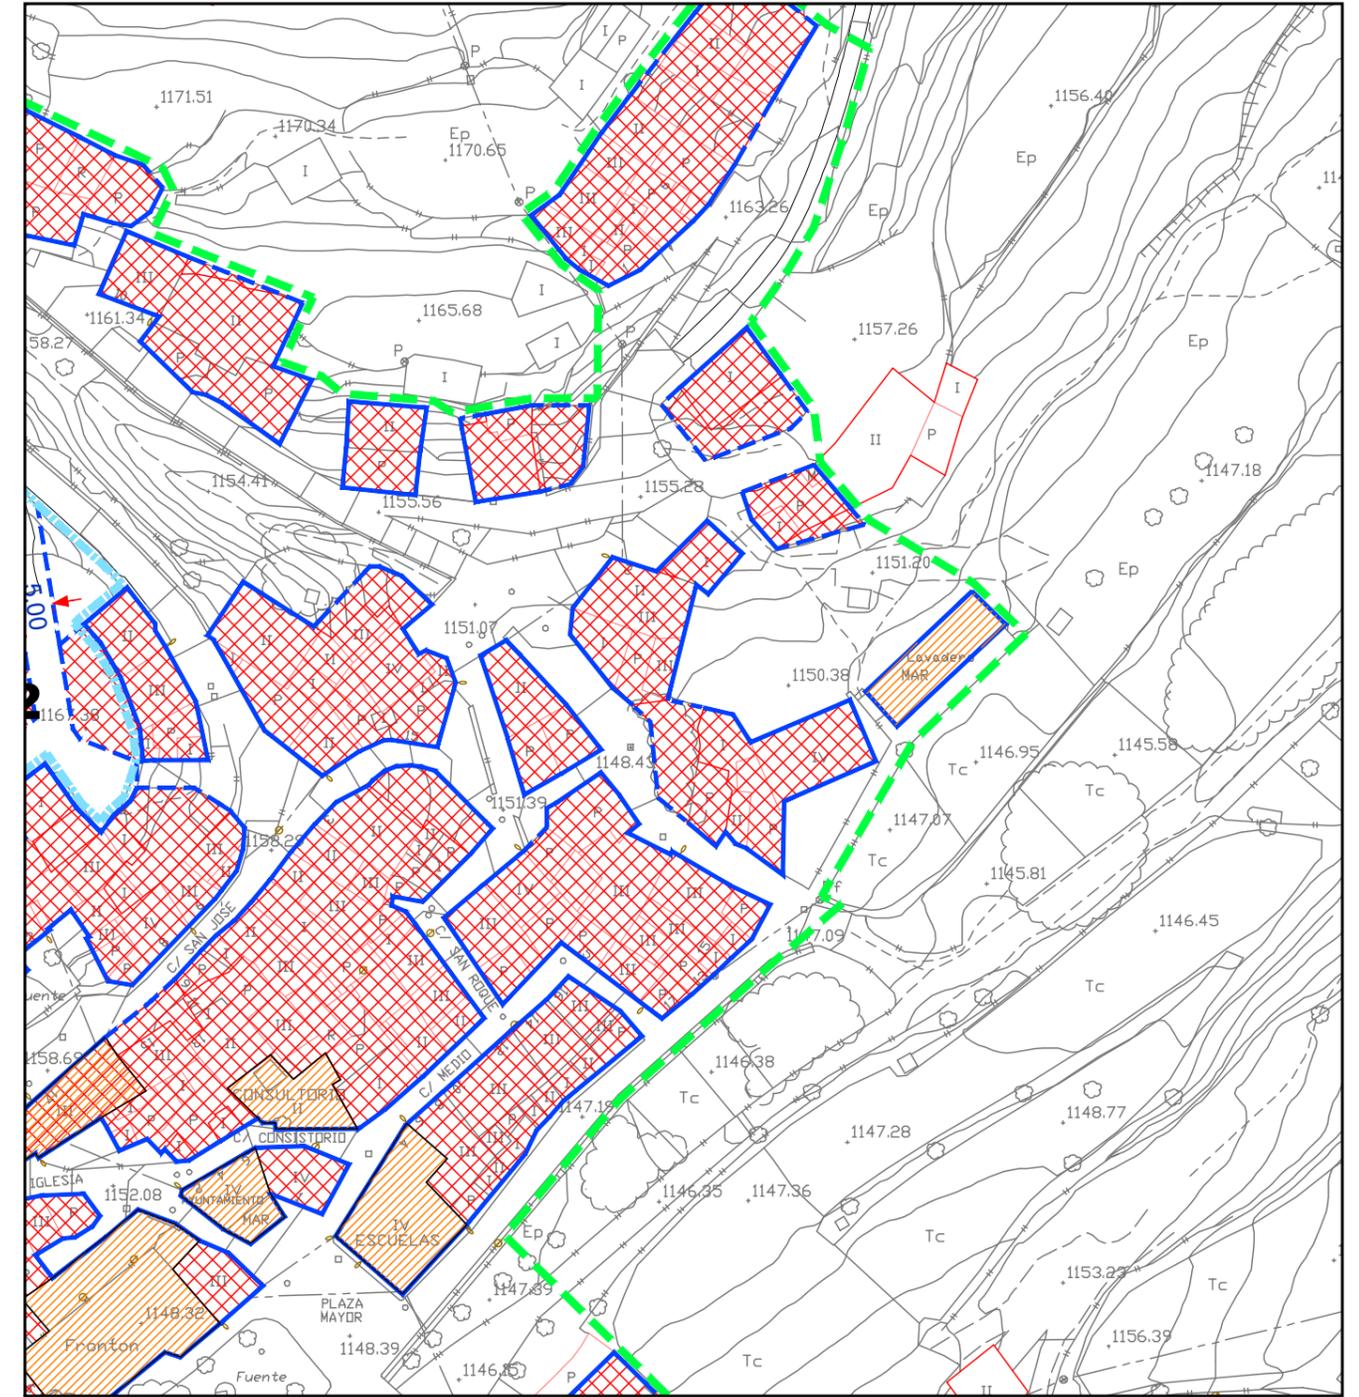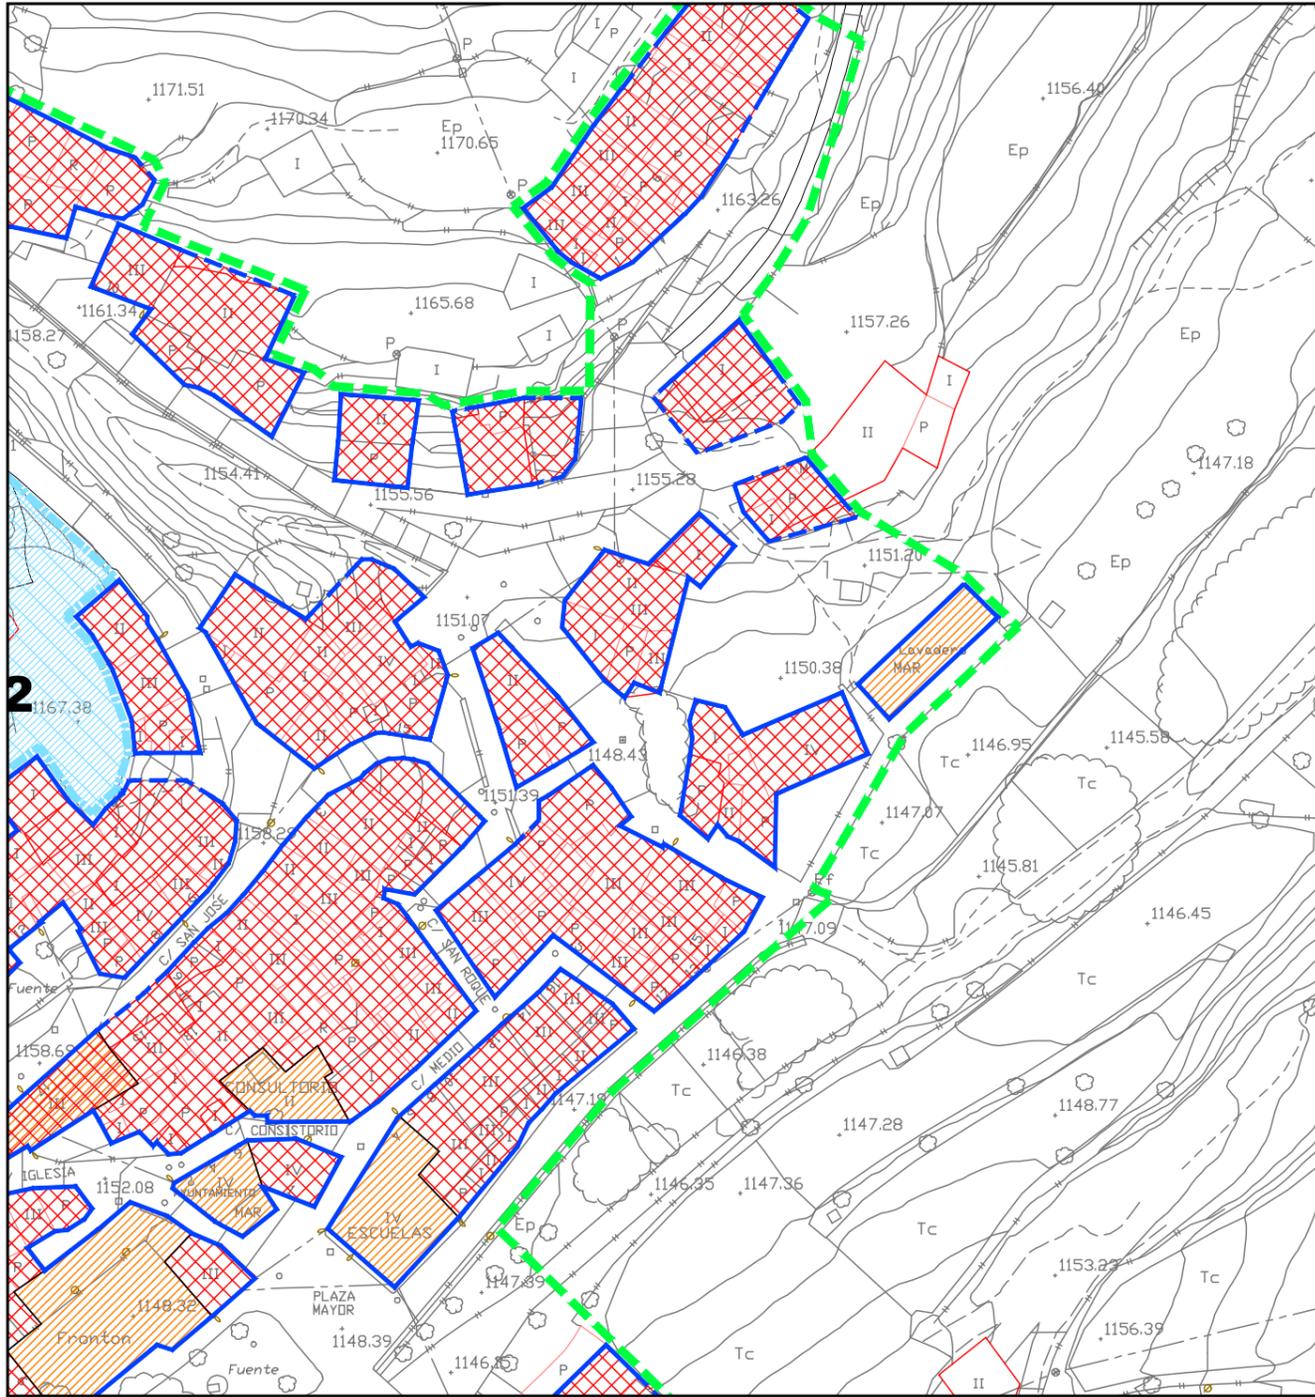

SUELO URBANO				SUPERFICIE	
SUELO URBANO CONSOLIDADO		CASCO URBANO		21.501 m ²	
		EQUIPAMIENTOS		2.043 m ²	
		ZONAS VERDES		230 m ²	
		VIARIO		23.661 m ²	
TOTAL S.U. CONSOLIDADO				53.173 m ²	
SUELO URBANO NO CONSOLIDADO		S-1	S-1.1	3.738m ²	5.738 m ²
			S-1.2	2.000m ²	
		S-2			5.068 m ²
	TOTAL S.U. NO CONSOLIDADO				10.806 m ²
TOTAL SUELO URBANO				58.241 m ²	

SUELO URBANO				SUPERFICIE	
SUELO URBANO CONSOLIDADO		CASCO URBANO		21.501 m ²	
		EQUIPAMIENTOS		2.043 m ²	
		ZONAS VERDES		230 m ²	
		VIARIO		23.661 m ²	
TOTAL S.U. CONSOLIDADO				53.173 m ²	
SUELO URBANO NO CONSOLIDADO		S-1	S-1.1	3.738m ²	5.738 m ²
			S-1.2	2.000m ²	
		S-2	S-2.1	3.019 m ²	5.068 m ²
			S-2.2	2.049 m ²	
	TOTAL S.U. NO CONSOLIDADO				10.806 m ²
TOTAL SUELO URBANO				58.241 m ²	




ANEXO N° 2
SUBMODIFICACIÓN N° 2
O-2 - CLASIFICACIÓN DEL SUELO URBANO

O-2
2


ESCALA: 1/ 1000

O-2 CLASIFICACIÓN DEL SUELO URBANO -- ESTADO ACTUAL

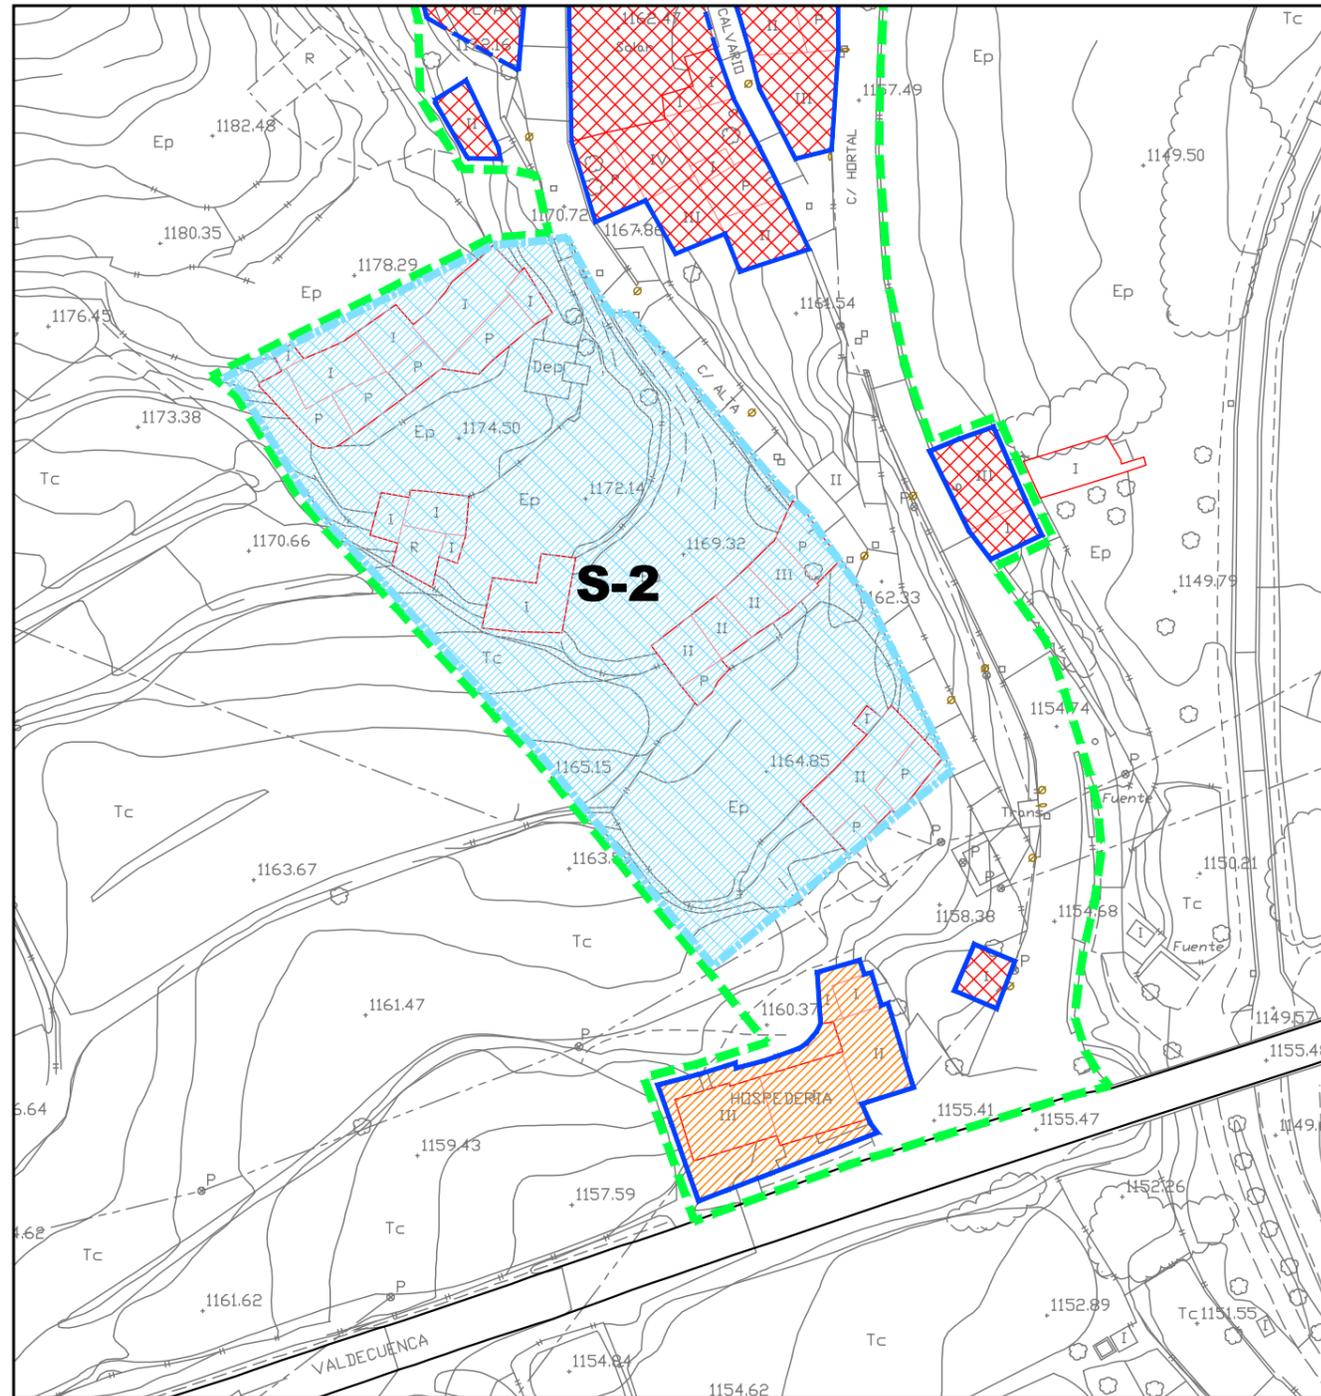

SUELO URBANO				SUPERFICIE
SUELO URBANO CONSOLIDADO		CASCO URBANO		21.501 m ²
		EQUIPAMIENTOS		2.043 m ²
		ZONAS VERDES		230 m ²
		VIARIO		23.661 m ²
TOTAL S.U. CONSOLIDADO				53.173 m ²
SUELO URBANO NO CONSOLIDADO		S-1	S-1.1	3.738m ²
			S-1.2	2.000m ²
		S-2		5.068 m ²
TOTAL S.U. NO CONSOLIDADO				10.806 m ²
TOTAL SUELO URBANO				58.241 m ²

O-2 CLASIFICACIÓN DEL SUELO URBANO -- ESTADO MODIFICADO

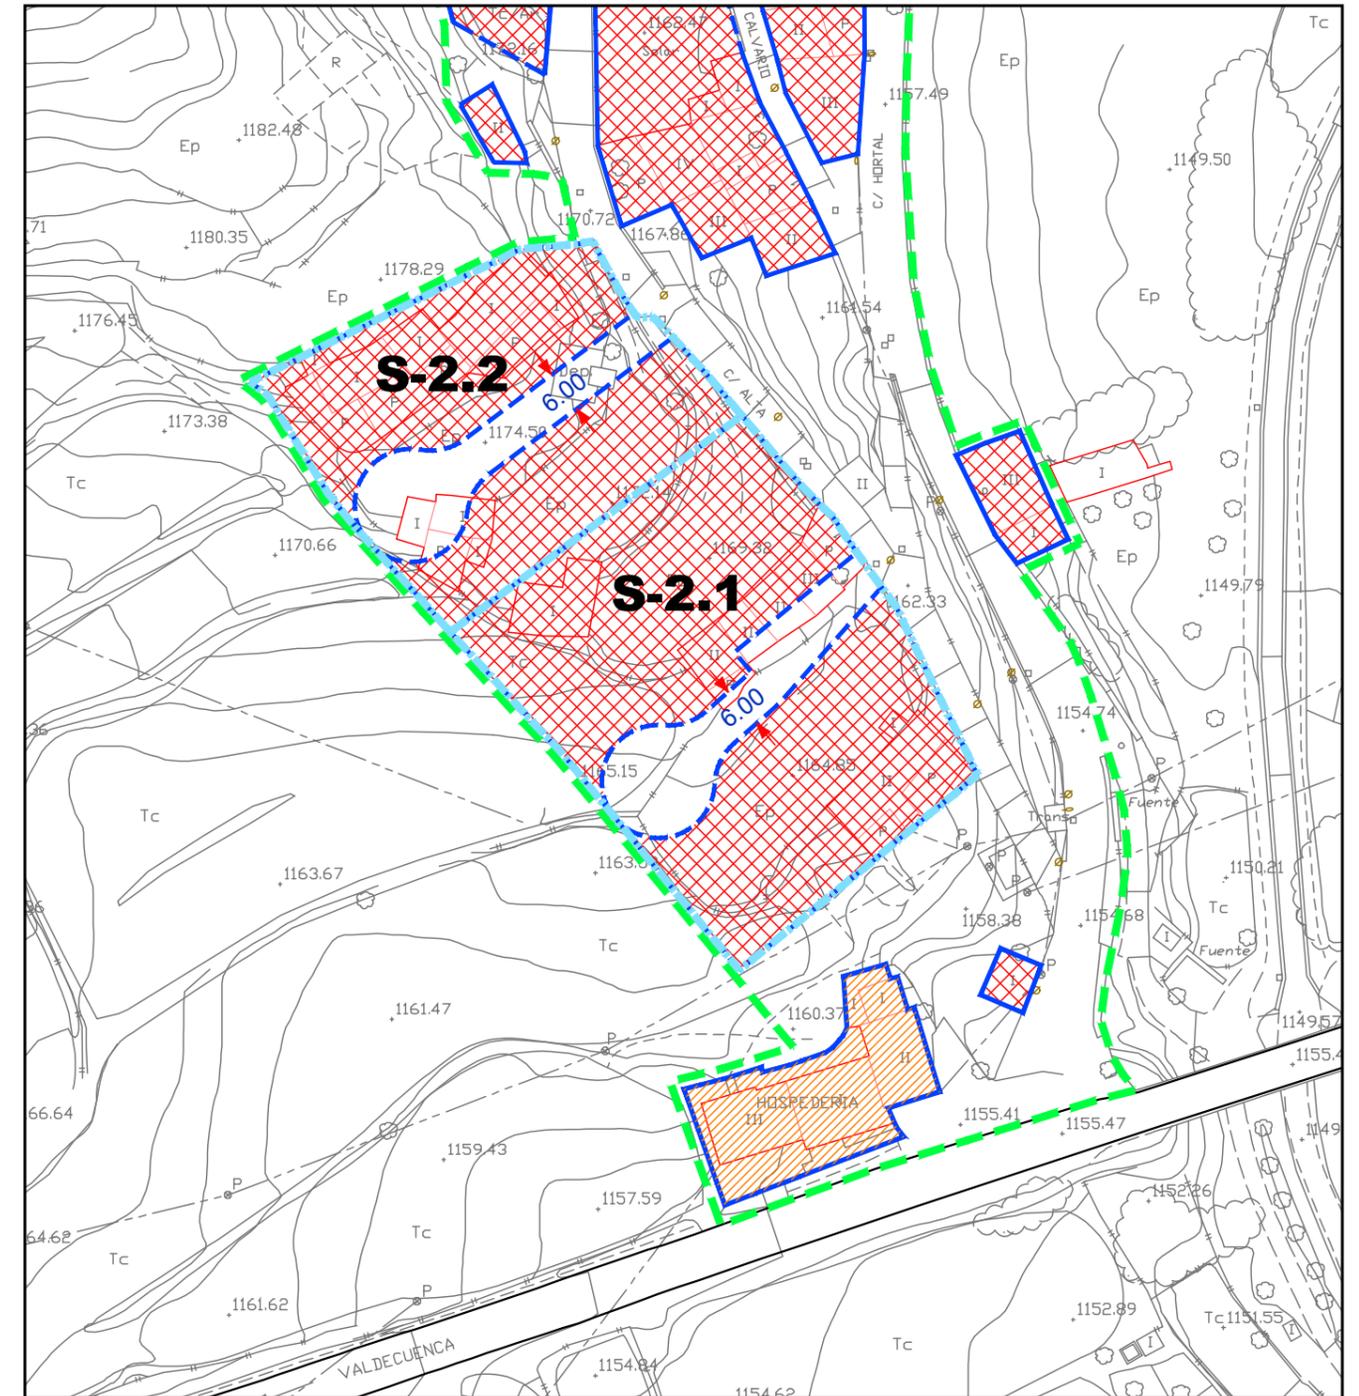

SUELO URBANO				SUPERFICIE
SUELO URBANO CONSOLIDADO		CASCO URBANO		21.501 m ²
		EQUIPAMIENTOS		2.043 m ²
		ZONAS VERDES		230 m ²
		VIARIO		23.661 m ²
TOTAL S.U. CONSOLIDADO				53.173 m ²
SUELO URBANO NO CONSOLIDADO		S-1	S-1.1	3.738m ²
			S-1.2	2.000m ²
		S-2	S-2.1	3.019 m ²
			S-2.2	2.049 m ²
TOTAL S.U. NO CONSOLIDADO				10.806 m ²
TOTAL SUELO URBANO				58.241 m ²




ANEXO Nº 2
SUBMODIFICACIÓN Nº 3
O-2 - CLASIFICACIÓN DEL SUELO URBANO

O-2
3

ESCALA: 1/ 1000


O-3 ALINEACIONES -- ESTADO ACTUAL

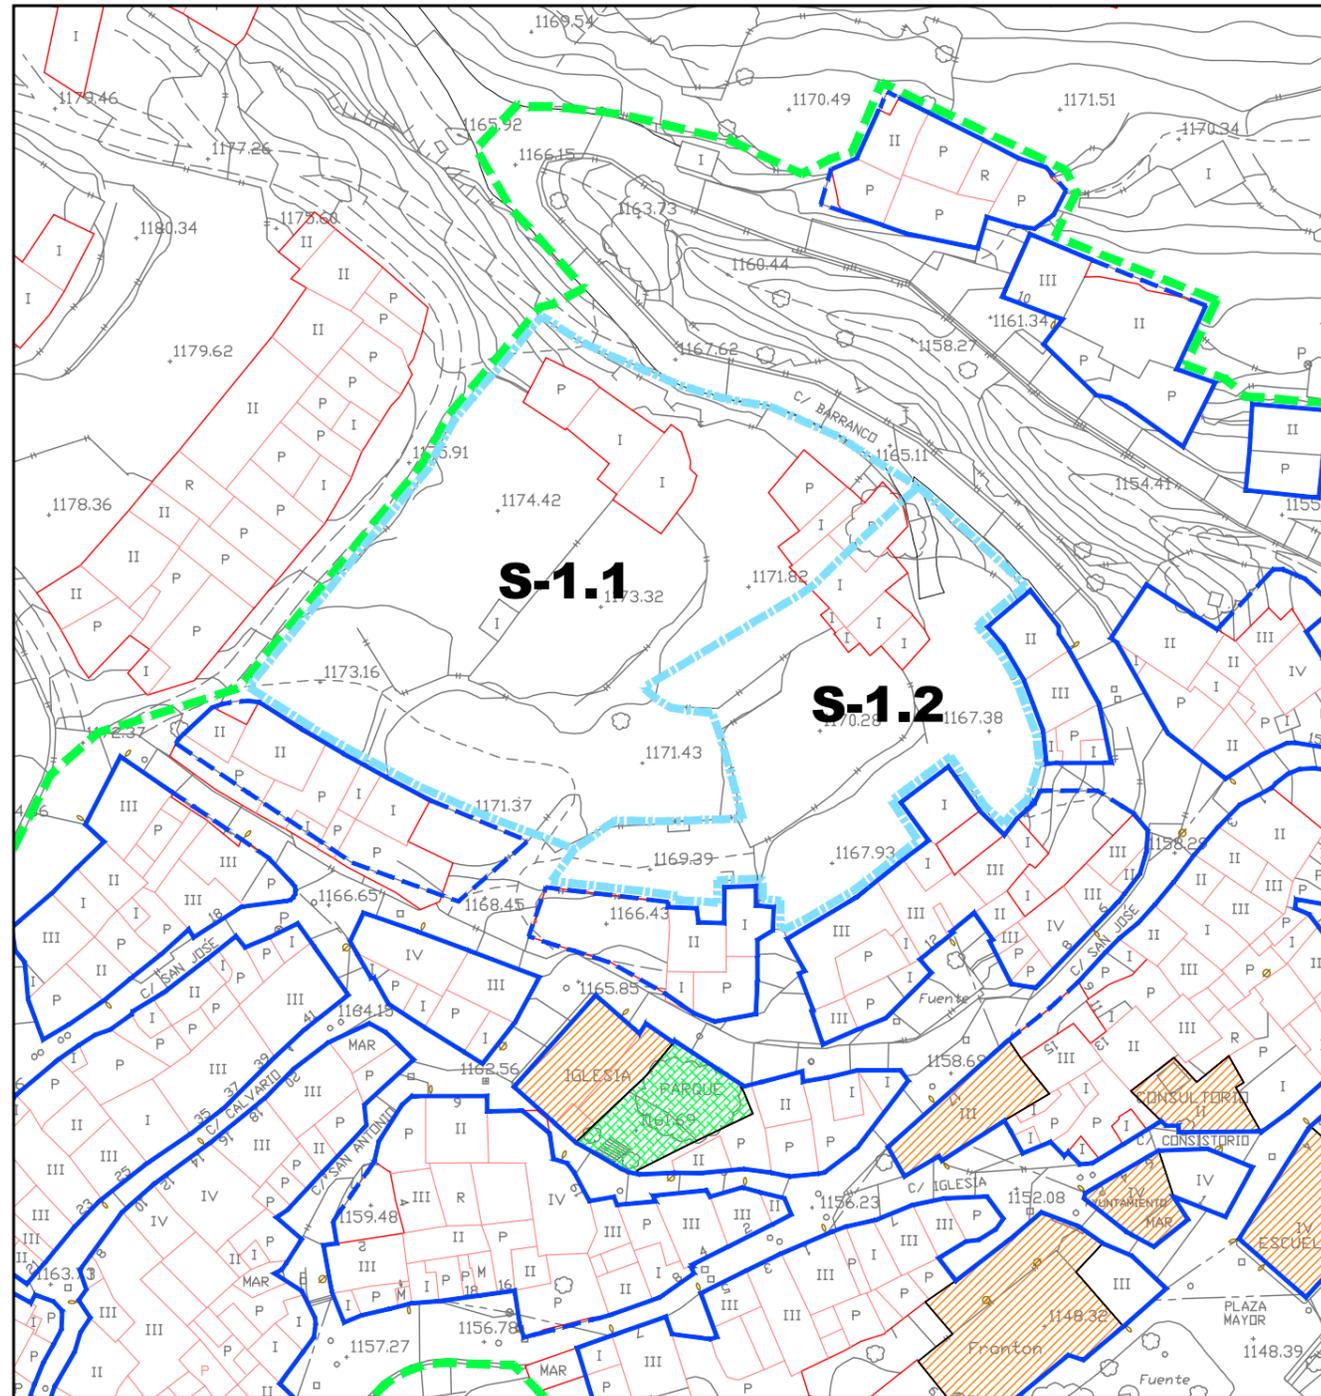

LEYENDA

	LÍMITE SUELO URBANO
	LÍMITE SUELO URBANO NO CONSOLIDADO
	ALINEACIONES
	RETRANQUEO
	DESDE ALINEACION
	DESDE EJE CALLE
	FONDO EDIFICABLE
	ESPACIOS LIBRES
	EQUIPAMIENTOS

O-3 ALINEACIONES -- ESTADO MODIFICADO

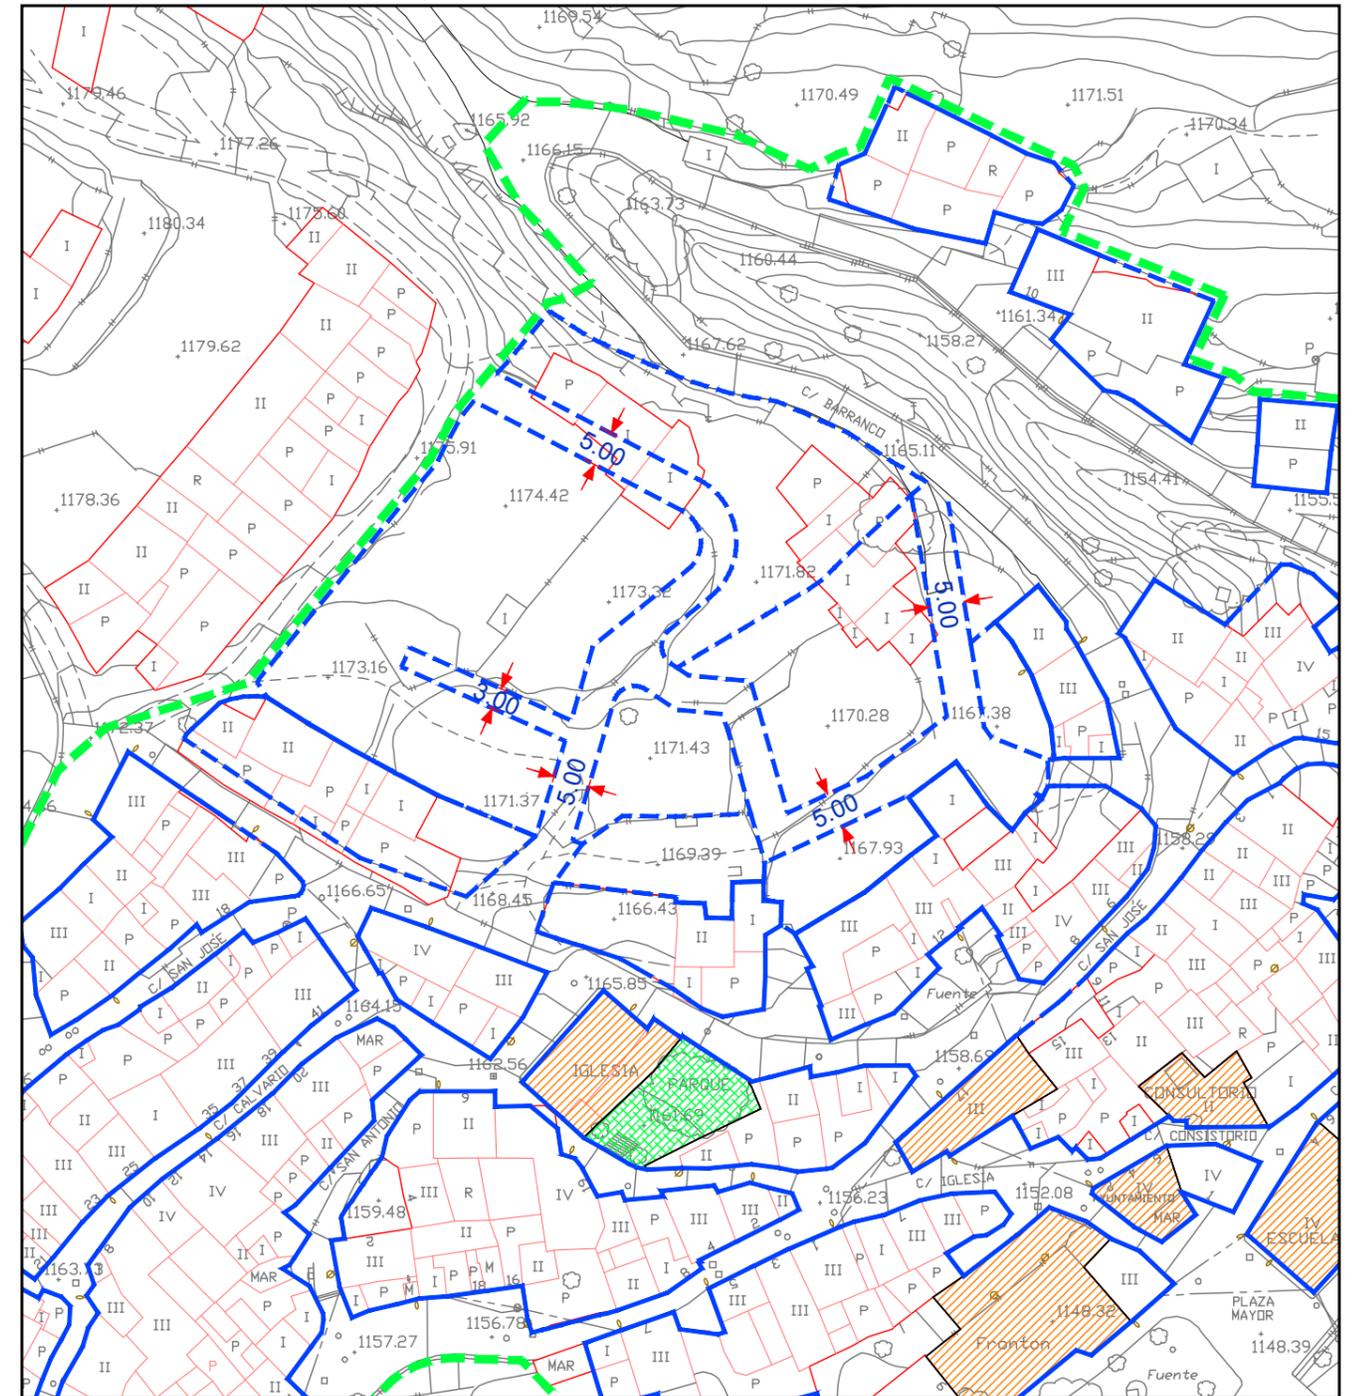


LEYENDA

	LÍMITE SUELO URBANO
	LÍMITE SUELO URBANO NO CONSOLIDADO
	ALINEACIONES
	RETRANQUEO
	DESDE ALINEACION
	DESDE EJE CALLE
	FONDO EDIFICABLE
	ESPACIOS LIBRES
	EQUIPAMIENTOS




O-3 ALINEACIONES -- ESTADO ACTUAL

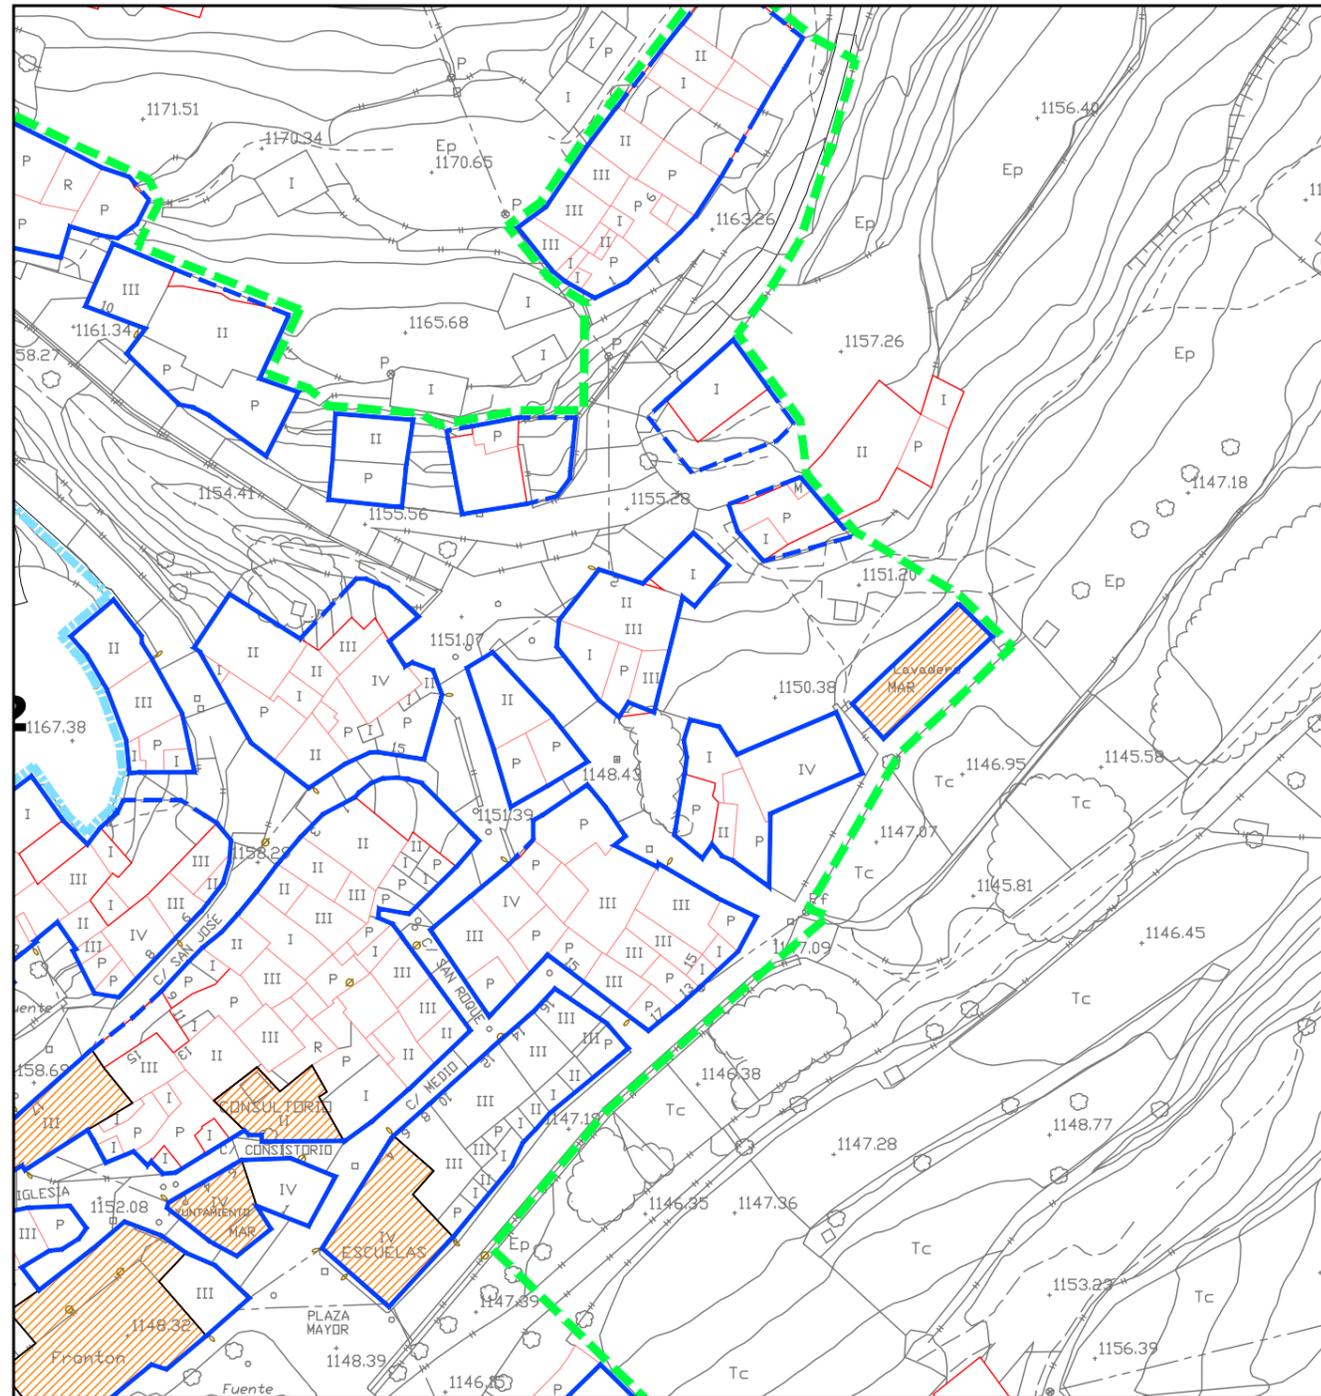

LEYENDA	
	LÍMITE SUELO URBANO
	LÍMITE SUELO URBANO NO CONSOLIDADO
	ALINEACIONES
	RETRANQUEO
	DESDE ALINEACION
	DESDE EJE CALLE
	FONDO EDIFICABLE
	ESPACIOS LIBRES
	EQUIPAMIENTOS

O-3 ALINEACIONES -- ESTADO MODIFICADO

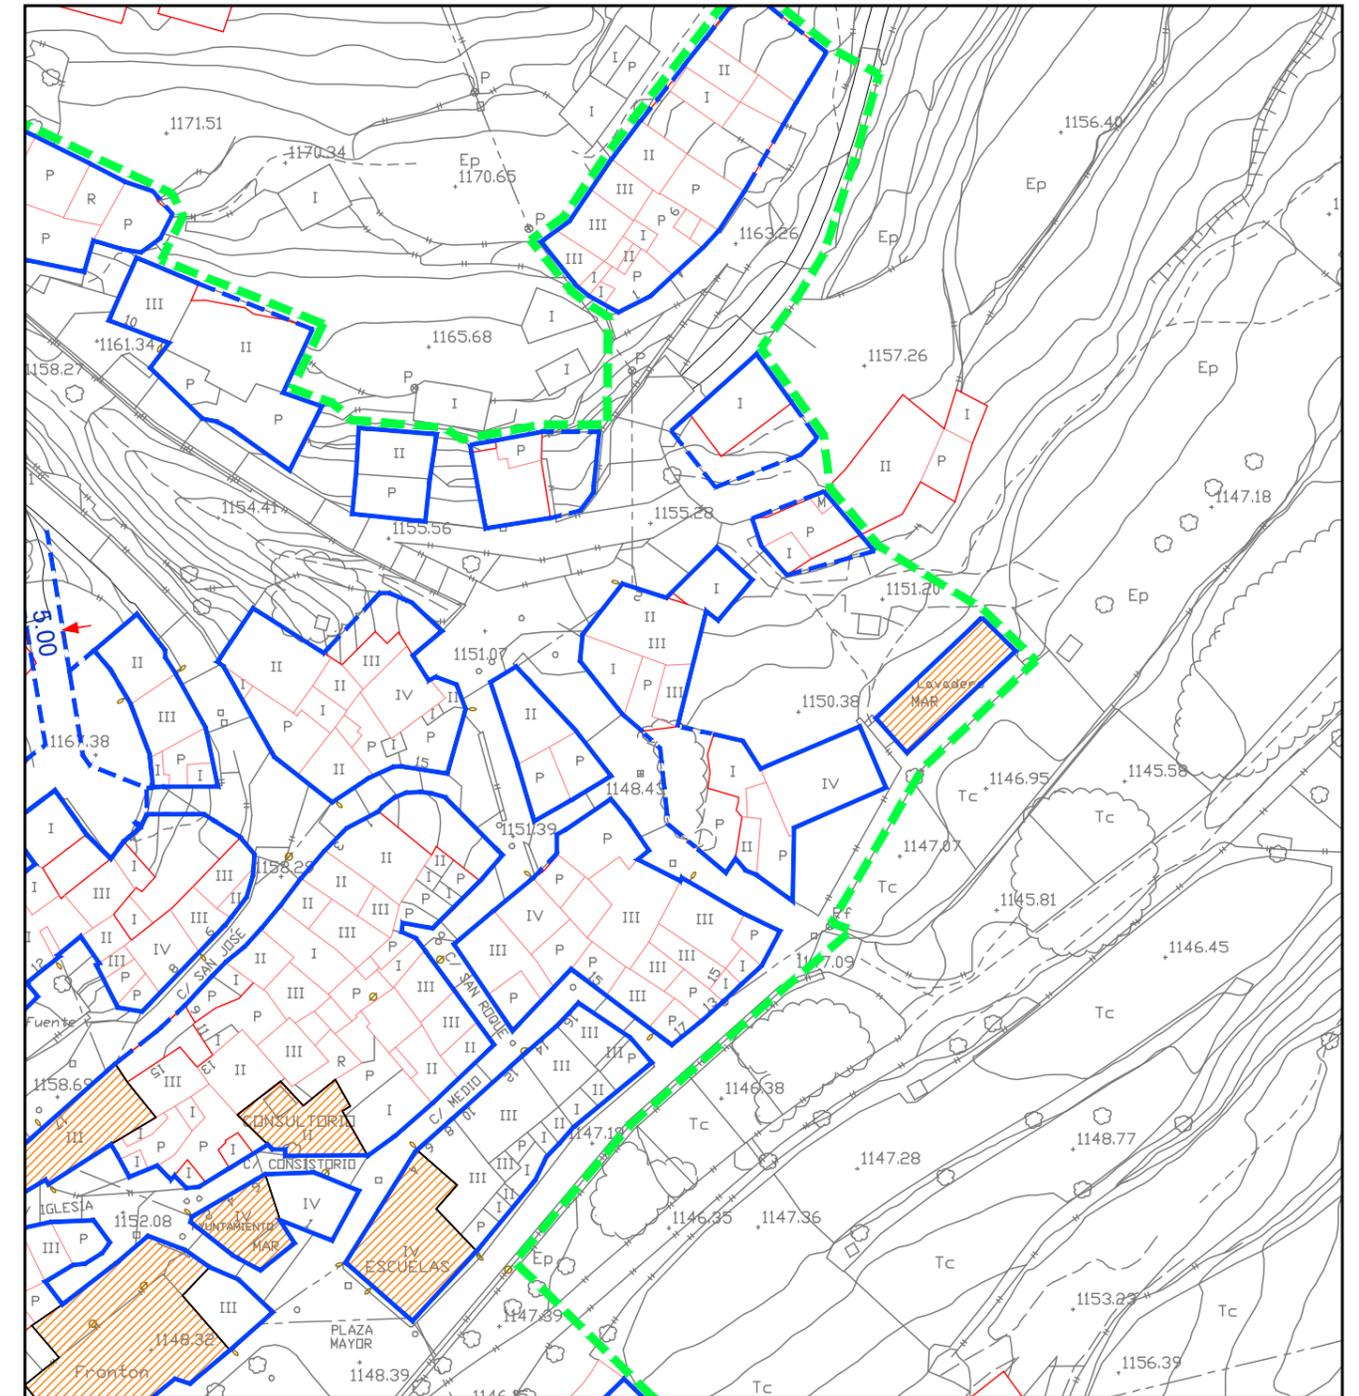

LEYENDA	
	LÍMITE SUELO URBANO
	LÍMITE SUELO URBANO NO CONSOLIDADO
	ALINEACIONES
	RETRANQUEO
	DESDE ALINEACION
	DESDE EJE CALLE
	FONDO EDIFICABLE
	ESPACIOS LIBRES
	EQUIPAMIENTOS




ANEXO Nº 2

SUBMODIFICACIÓN Nº 2
O-3 ALINEACIONES


O-3
2

ESCALA: 1/ 1000

O-3 ALINEACIONES -- ESTADO ACTUAL

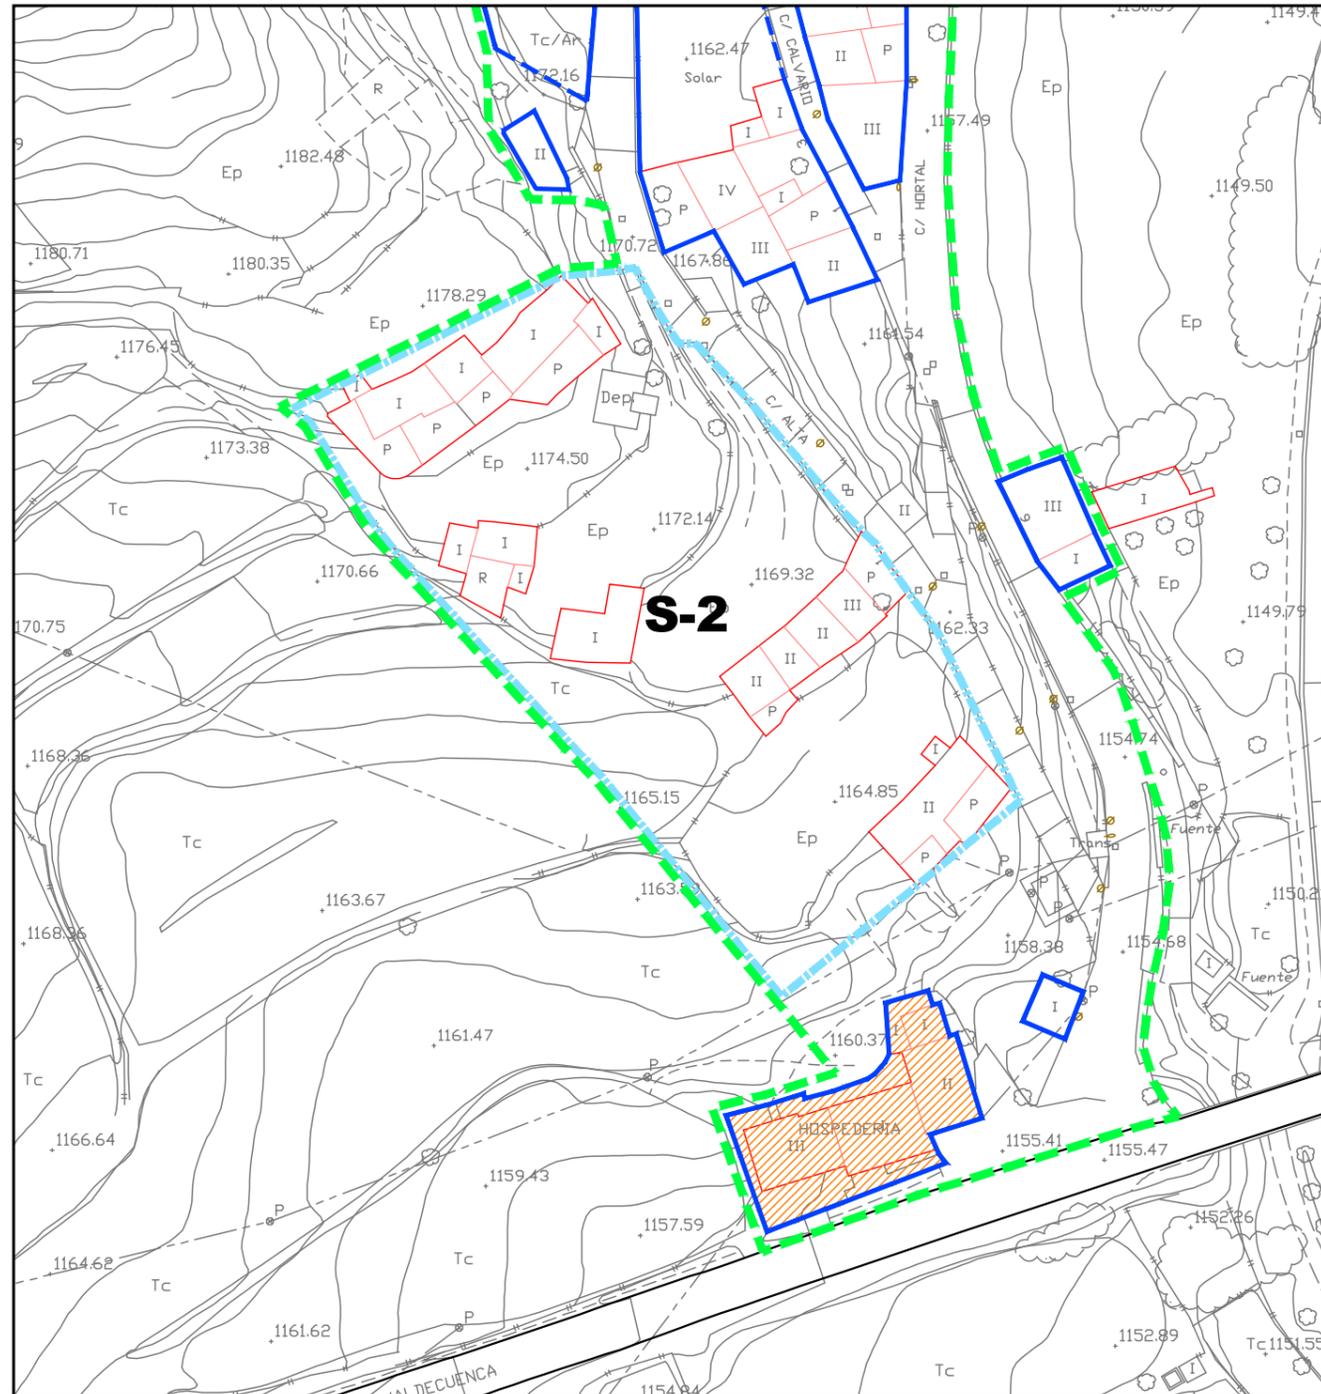

O-3 ALINEACIONES -- ESTADO MODIFICADO

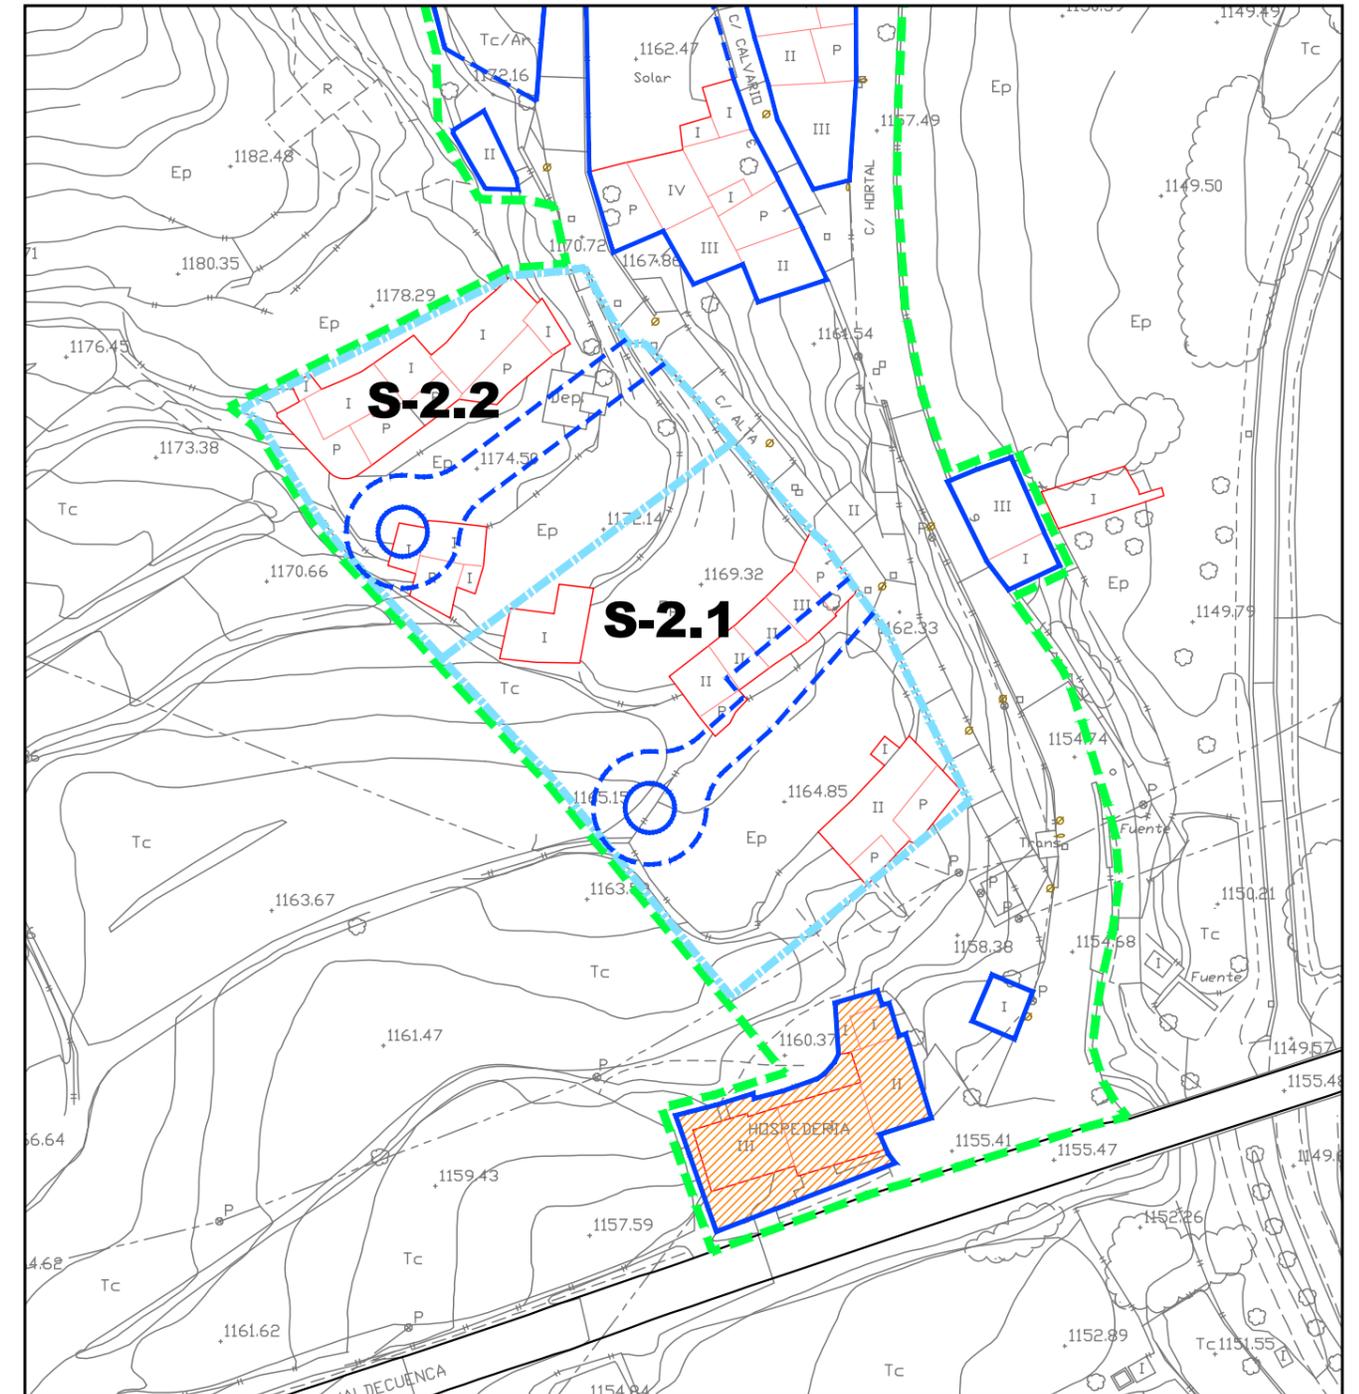

LEYENDA

	LÍMITE SUELO URBANO
	LÍMITE SUELO URBANO NO CONSOLIDADO
	ALINEACIONES
	RETRANQUEO
	DESDE ALINEACION
	DESDE EJE CALLE
	FONDO EDIFICABLE
	ESPACIOS LIBRES
	EQUIPAMIENTOS

LEYENDA

	LÍMITE SUELO URBANO
	LÍMITE SUELO URBANO NO CONSOLIDADO
	ALINEACIONES
	RETRANQUEO
	DESDE ALINEACION
	DESDE EJE CALLE
	FONDO EDIFICABLE
	ESPACIOS LIBRES
	EQUIPAMIENTOS

